



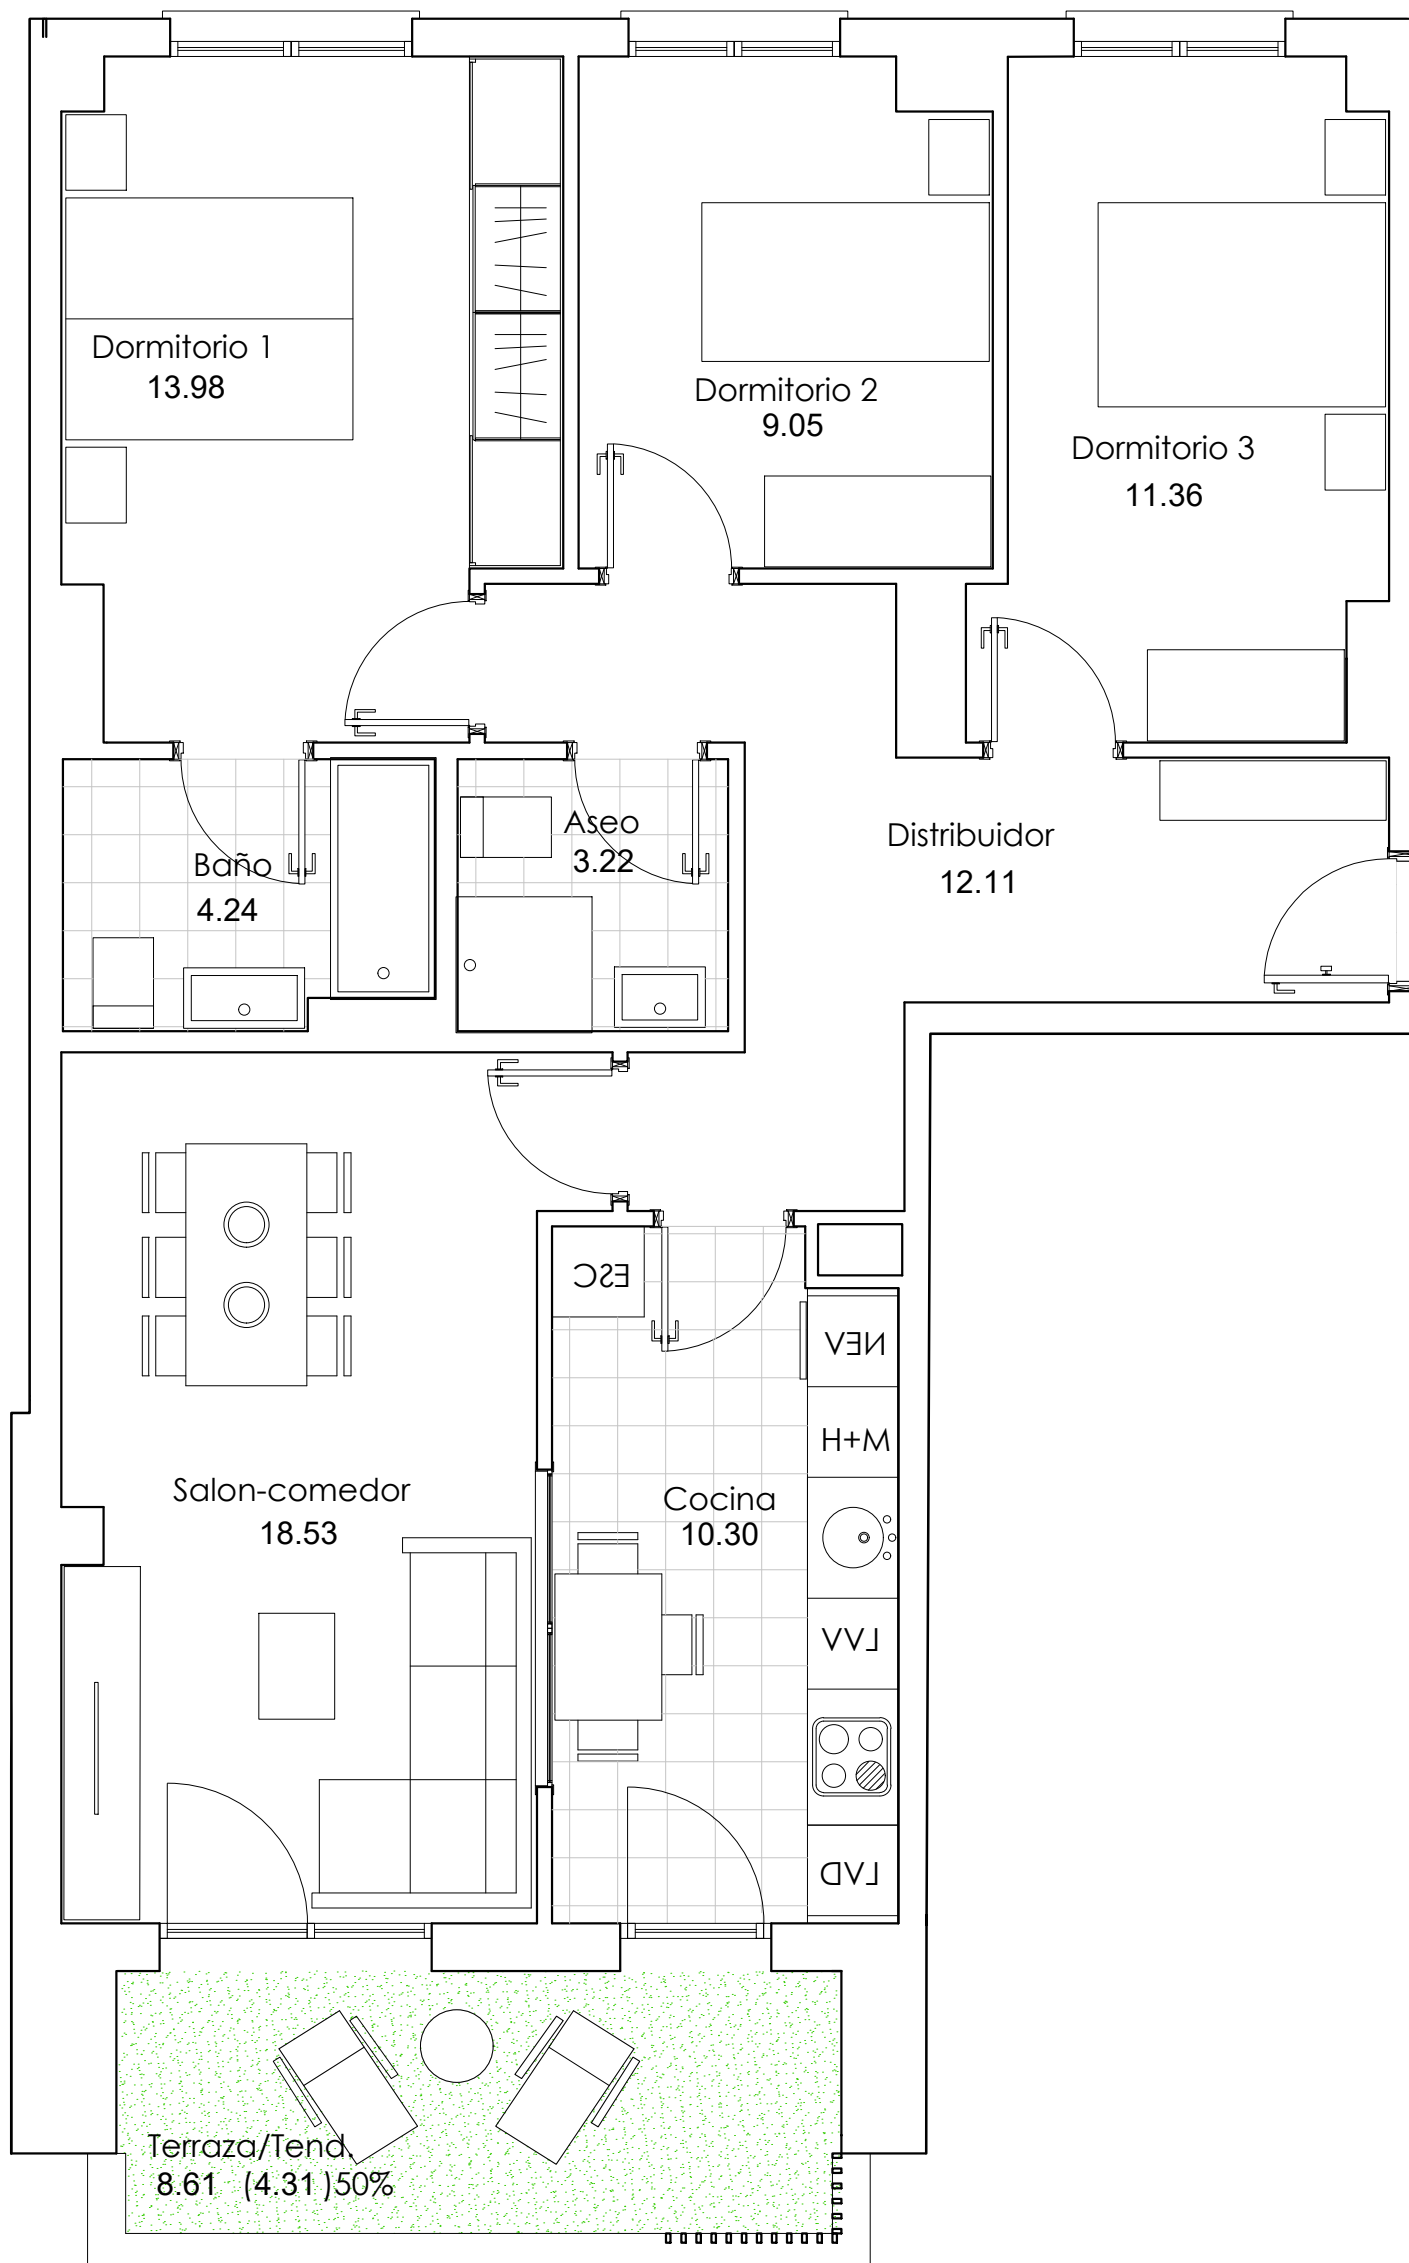

CSB LAUREDAL II

Vivienda R
PLANTAS 1º-5º

S.U. Terraza	4.31 m²
Sup.Util	82.79 m²
Sup.Util Total	87.10 m²

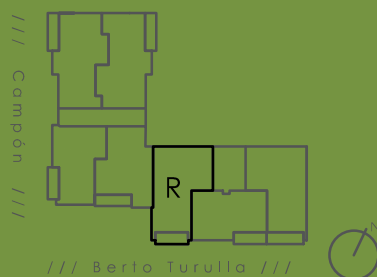

ESCALA 1/50

CSB Promociones inmobiliarias se reserva el derecho a realizar las modificaciones que estime necesarias, motivadas por exigencias de orden técnico, jurídico, comercial sin que en ningún caso supongan minoración de las calidades previstas. Amueblamiento no incluido. Plano procedente de proyecto básico. Información meramente orientativa y no contractual.